

BadRäume
BadTräume

LADINSER
BAD° HEIZUNG° SERVICE



Profi-Leitfaden | Badträume

Leitfaden für den Entwurf und die Planung
Ihres persönlichen Traumbades

Ing. Eugen Ladinsler Gesellschaft m.b.H.
Siebenhügelstraße 21
9020 Klagenfurt am Wörthersee
www.ladinsler.at

*Komplettsanierung
- fix+ fertig -
in 12 Werktagen*

Der Stil Ihres Traumbades

PUTZ WEISS

SCHIETER

AUFSATZ-BECKEN

HOLZPLANTZE

SCHIETER PLATTEN

2,20

3,8

■ modern und sachlich

DREHSCHRANK

GROBER SPIEGEL

WÄSCHTISCH-PLATTE MIT SITZMÖGLICHKEIT

FLIESE SANDSTEIN RUTSCHSICHER

3,8

2,80

3,8

■ bequem und sicher

HAARWASCH MIT

WÄSCH-TECHNIK

MOSAIK

VORWAND WWC

COTTO

3,8

2,60

3,2

■ natürlich und wohnlich

HOLZWAND

SPIEGEL

HOCHSCHRANK MIT SPIEGEL

BODEN HOLZ

FLIESEN BETON

3,8

3,60

■ designorientiert und individuell

Ihre Wünsche und Anforderungen

Bitte mit folgenden Symbolen markieren:

= unbedingt erforderlich = wäre schön = nicht gewünscht

Stilrichtung modern und sachlich bequem und sicher
 natürlich und wohnlich designorientiert u. individuell _____

Gesamtinvestition kleiner 10 T€ 10 -20 T€ 20 -30 T€ größer 30 T€ *(für die gesamte Maßnahme)*
 Finanzierung gewünscht

Leistungswunsch Rohrinstallation _____ Heizung _____
 Wandgestaltung _____ Sanitäre Einrichtungsgegenstände
 Deckengestaltung _____
 Beleuchtung _____ Weitere Wünsche _____
 Accessoires _____

Leistungsumfang Komplett alle Gewerke aus einer Hand
 Erwartungen an die Ausführung _____

Funktionelle Anforderungen

Waschtisch
 einfach doppelt Breite: _____

Dusche
 bodeneben gefliest Vorhang Kabine gemauert mit Tür
Größe: _____

Wanne
Größe: _____

Wellness

Armaturen
 Zweigriffbatterie Einhebelmischer Thermostatbatterie

WC
 Stand Wand

Bidet
 Stand Wand

Urinal
 Wand Eck offen mit Deckel

Badmöbel _____

Heizkörper
Tiefe: _____ Höhe: _____ Länge: _____ Typ: _____

WW-Bereitung
 Speicher _____ Ltr.

weiteren Platz vorsehen für _____


weitere Wünsche _____

Wunschtermin Erster Nutzungstag nach der Endreinigung: _____

Ihre räumlichen Gegebenheiten

Raumdaten	Geschoss	Innentüre	Außenfenster	1 Abwasserfallstrang
Breite: _____	<input type="checkbox"/> KG	Breite: _____ Höhe: _____	Breite: _____ Höhe: _____	2 _____
Länge: _____	<input type="checkbox"/> EG	Türenaußenmaß: _____	Glasart: <input type="checkbox"/> Iso <input type="checkbox"/> Einfach	3 _____
Höhe: _____	<input type="checkbox"/> OG	Öffnung: <input type="checkbox"/> nach innen <input type="checkbox"/> nach außen	Fensterbrüstungshöhe: _____	4 _____


Grundrissplanung Maßstab 1:20

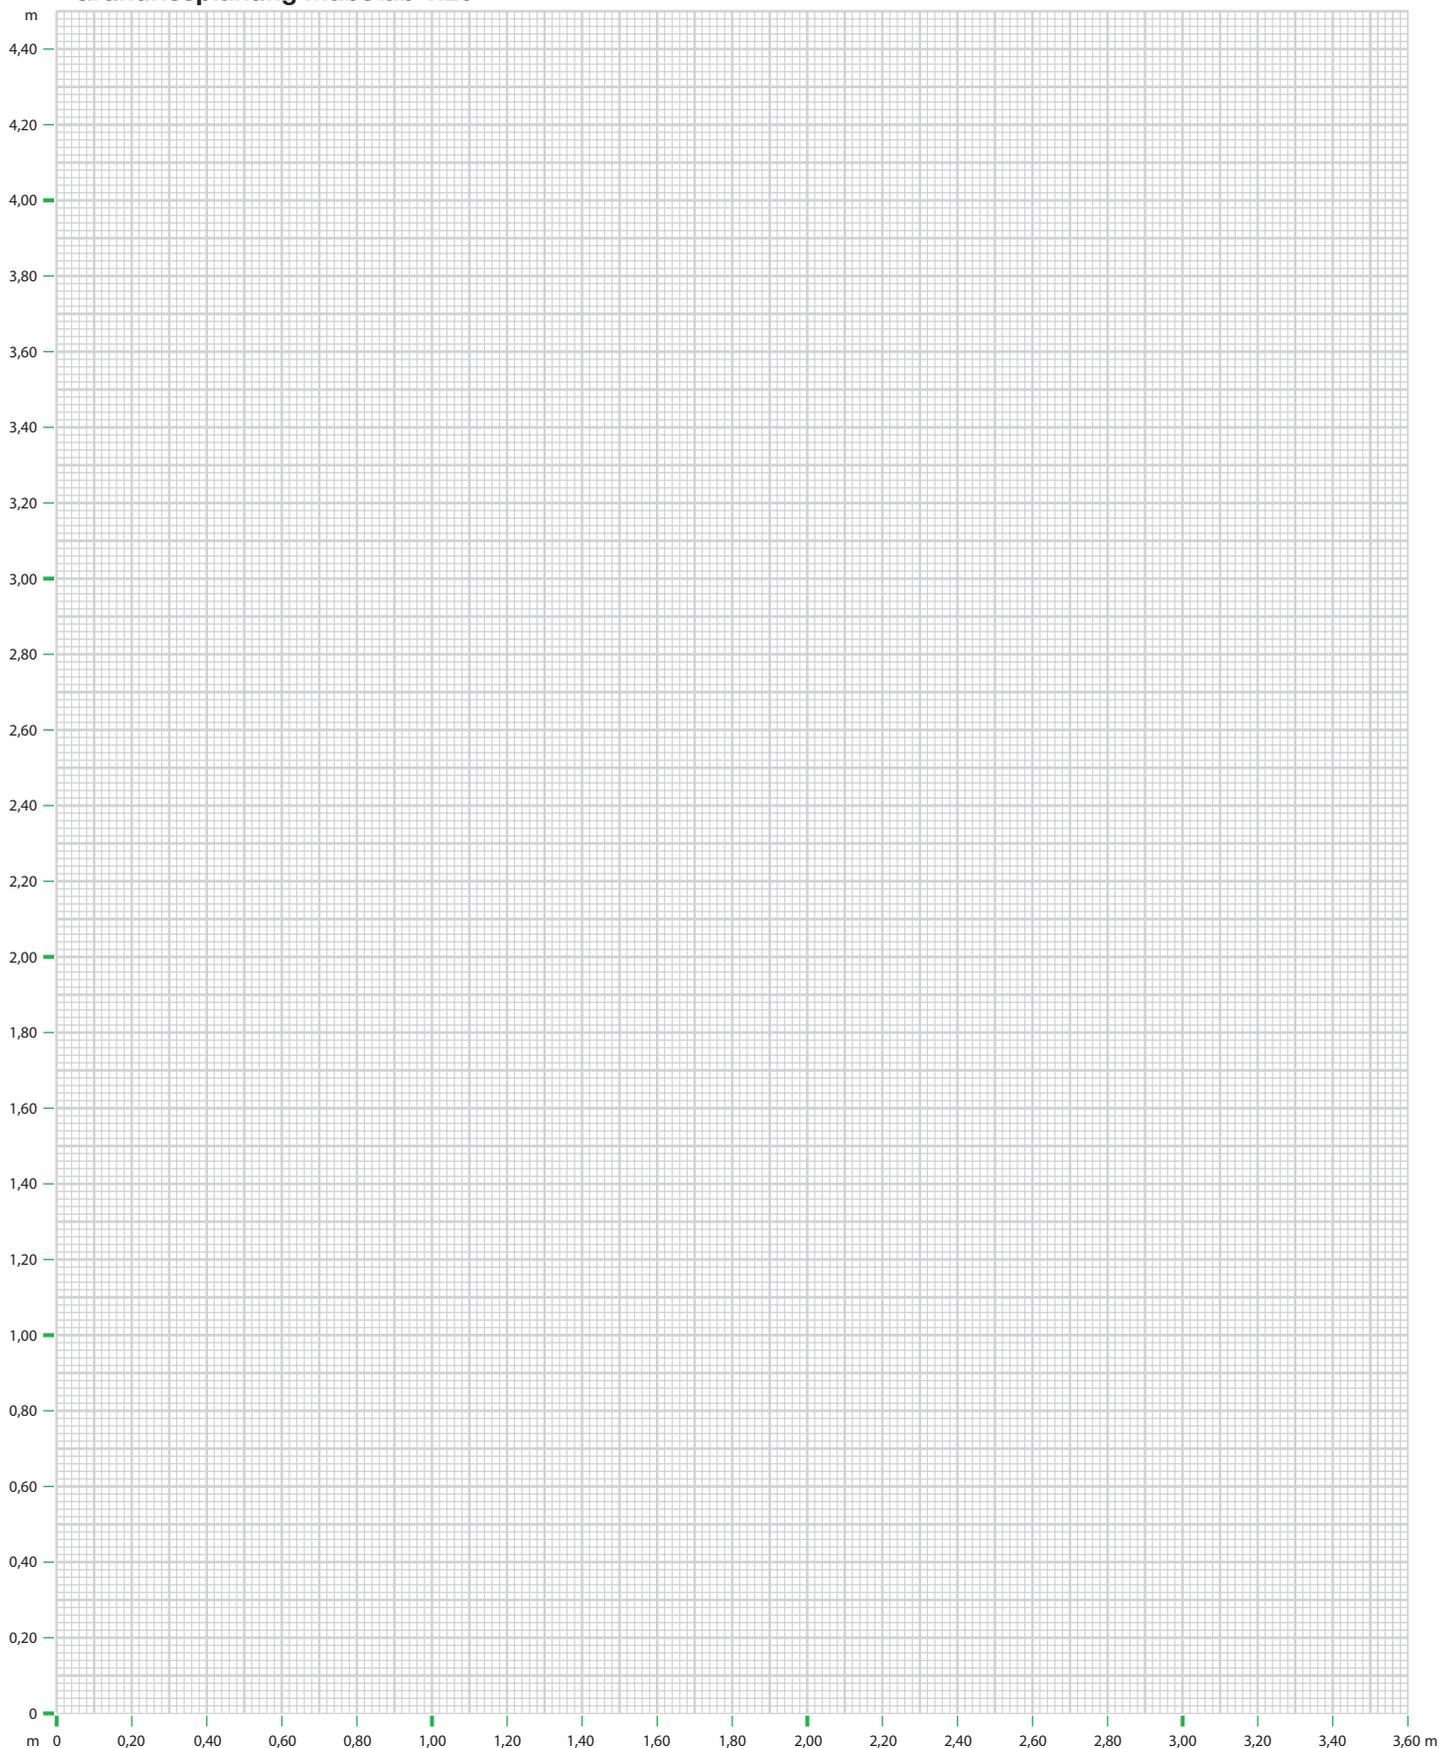

So entsteht Ihr Traumbad



Ihr erster Tag im neuen Bad:
Übergabe Ihres neuen Traumbades

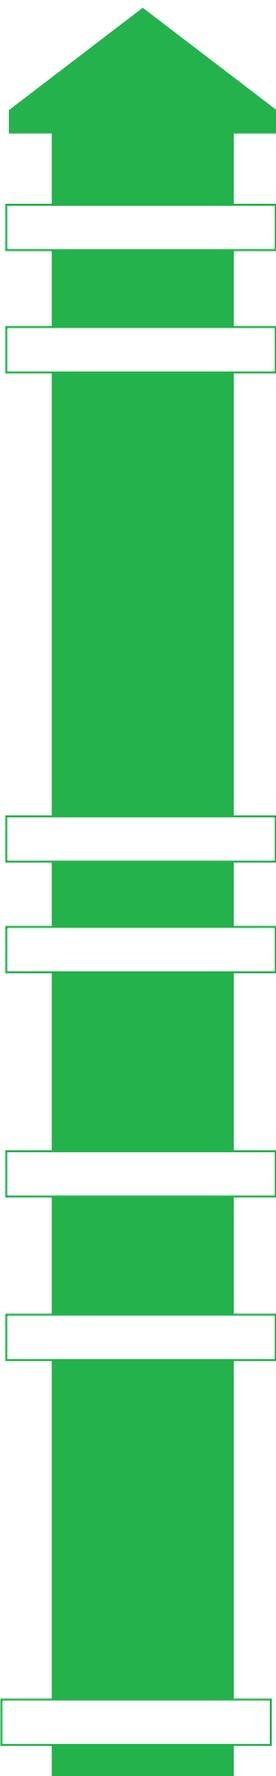

Terminplanung

Blitz-Blank-Endreinigung

Die Ausführungsschritte vom alten zum neuen Bad

- Accessoires _____
- Einbau der Sanitäröbekte _____
- Maler-/Stuckateurarbeiten _____
- Maurer-/Fliesenarbeiten _____
- Elektroarbeiten _____
- Rohrverlegearbeiten _____
- Demontage _____

Sorgfältige Vorbereitung ist wichtig – die Detailplanung

Besichtigung und Beratung im Unternehmen Ing. Eugen Ladinser Gesellschaft m.b.H.

Siebenhügelstraße 219020 Klagenfurt am Wörthersee
Bemusterung, Bestellung, Auftragserteilung

Detaillierte Ausführungsplanung

Planungskosten: _____ bei Auftrag zu verrechnen

Beratungsgespräch vor Ort

- Terminvereinbarung für den Besuch der Badausstellung _____
- Raumplanung _____
- Budgetklärung _____
- Ihre Wünsche und Anforderungen an die Ausstattung _____
- Der Stil Ihres Bades _____

Erstes Informationsgespräch

